


Согласовано			
Инв. № подл.	Подпись и дата	Взам. инв. №	


Поз.	Обозначение	Наименование	Кол.	Примечание
		Монтажный чертеж		
1		Счетчик холодной воды "Акваметрик" ДУ 15	1	000 "Акваметрик"
2		Кран шаровой ДУ 15 Муфтовый G1/2", F-M	1	Покупной
3		Кран шаровой ДУ 15 Муфтовый G1/2", F-F	1	Покупной
4		Фильтр ДУ 15 PN 1,6 uPa	1	Покупной
5		Присоединитель G1/2"ДУ 15	2	Покупной
6		Прокладка	2	В комплекте с пресоединителями
7		Обратный клапан	1	Покупной
		Материалы		
8		Лен. санитарно техническая		Покупная

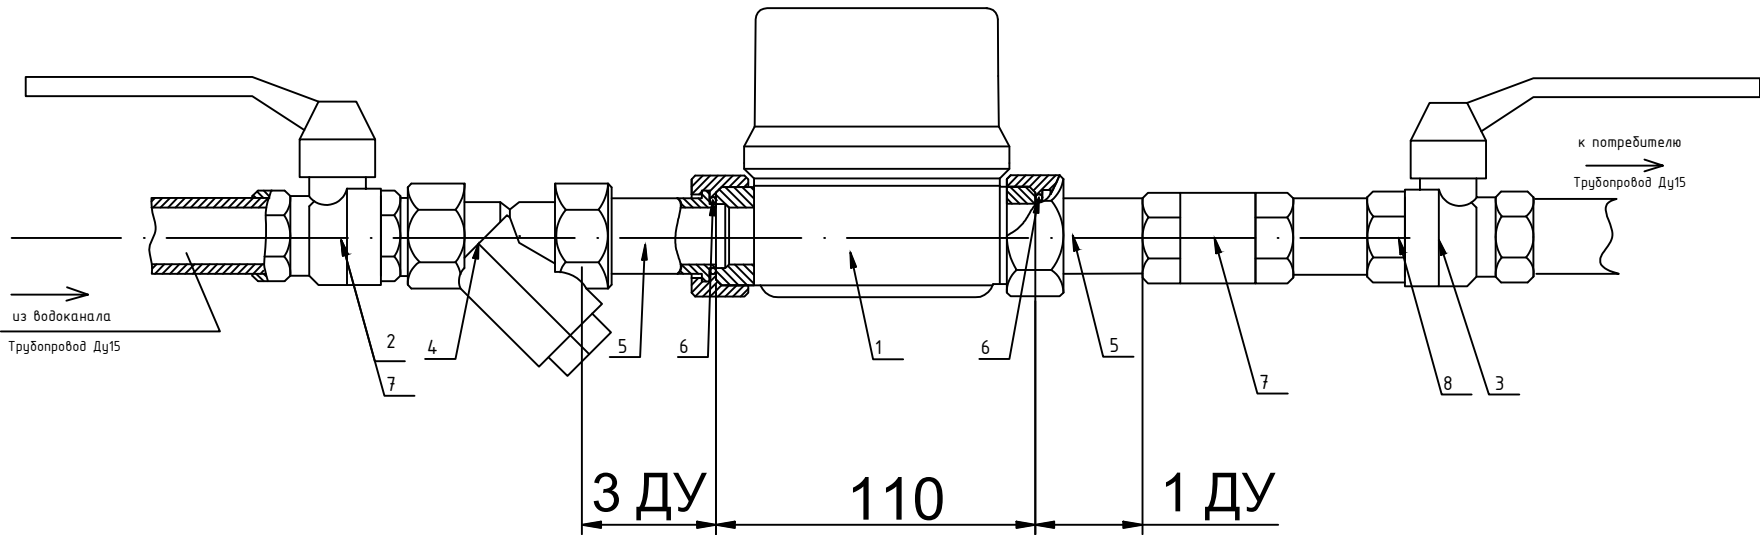

						В			
						Электронный счетчик воды Акваметрик 15-110-В-Х (d15/L110 класс В)			
Изм.	Кол.уч.	Лист	№ док.	Подп.	Дата				
Разраб.						автоматизированная система контроля и учета воды «АквaМетрик»	Стадия	Лист	Листов
							Р		
Проверил						"СМАРТИКО"			

Согласовано			
Инв. № подл.	Подпись и дата	Взам. инв. №	

Поз.	Обозначение	Наименование	Кол.	Примечание
		Монтажный чертеж		
1		Счетчик холодной воды "Акватрикс" ДУ 15	1	ООО "Акватрикс"
2		Кран шаровой ДУ 15 Муфтовый G1/2", F-M	1	Покупной
3		Кран шаровой ДУ 15 Муфтовый G1/2", F-F	1	Покупной
4		Фильтр ДУ 15 PN 1,6 uPa	1	Покупной
5		Присоединитель G1/2"ДУ 15	2	Покупной
6		Прокладка	2	В комплекте с присоединителями
7		Обратный клапан	1	Покупной
		Материалы		
8		Лен. санитарно техническая		Покупная

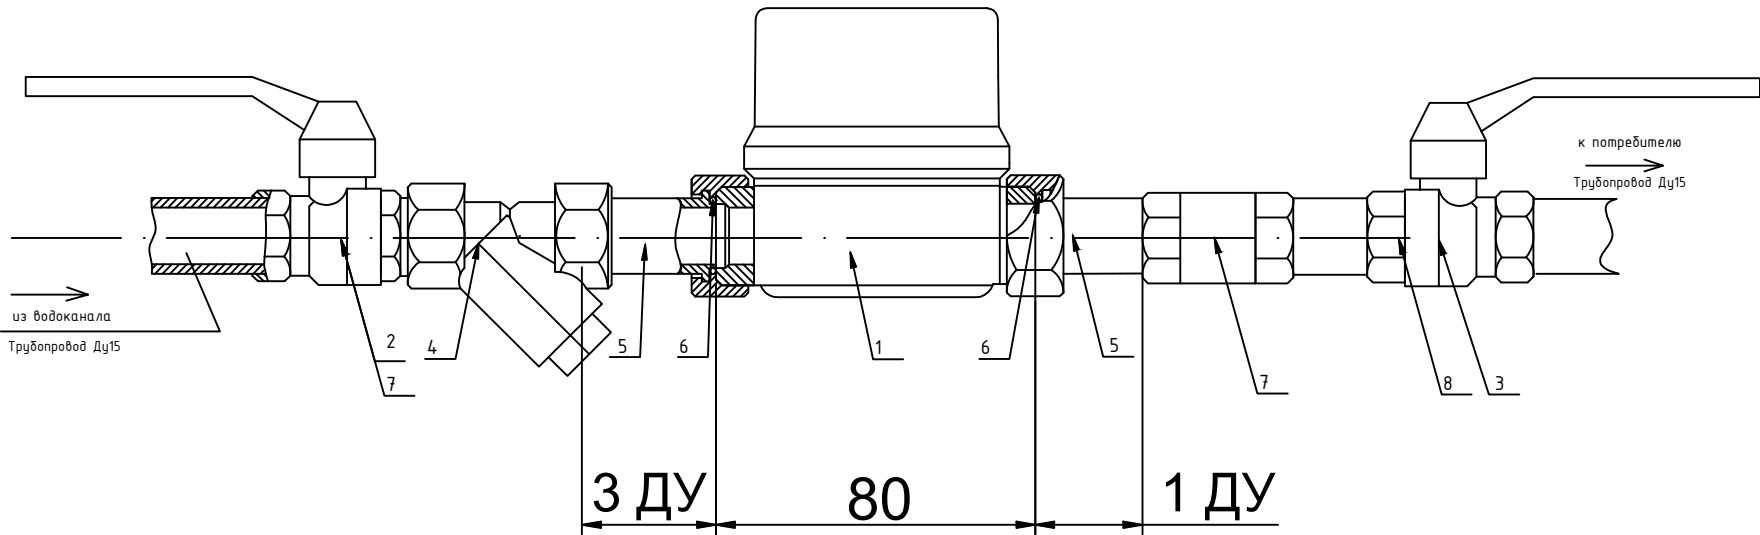

						В			
						Электронный счетчик воды Акватрикс 15-80-В-Х (d15/L80 класс В)			
Изм.	Кол.уч.	Лист	№ док.	Подп.	Дата	автоматизированная система контроля и учета воды «Акватрикс»	Стадия	Лист	Листов
Разраб.							Р		
Проверил						"СМАТИКО"			
						Формат А3			